


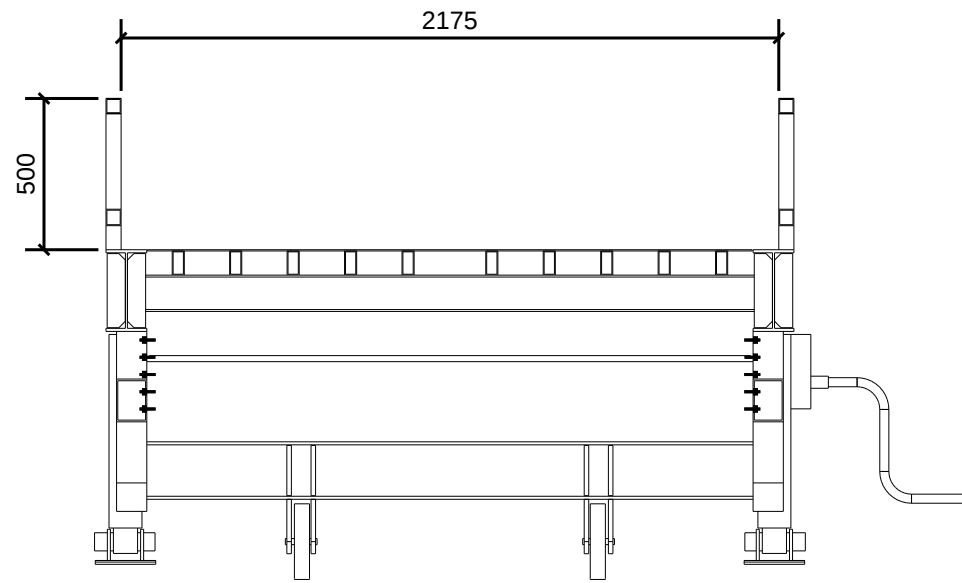


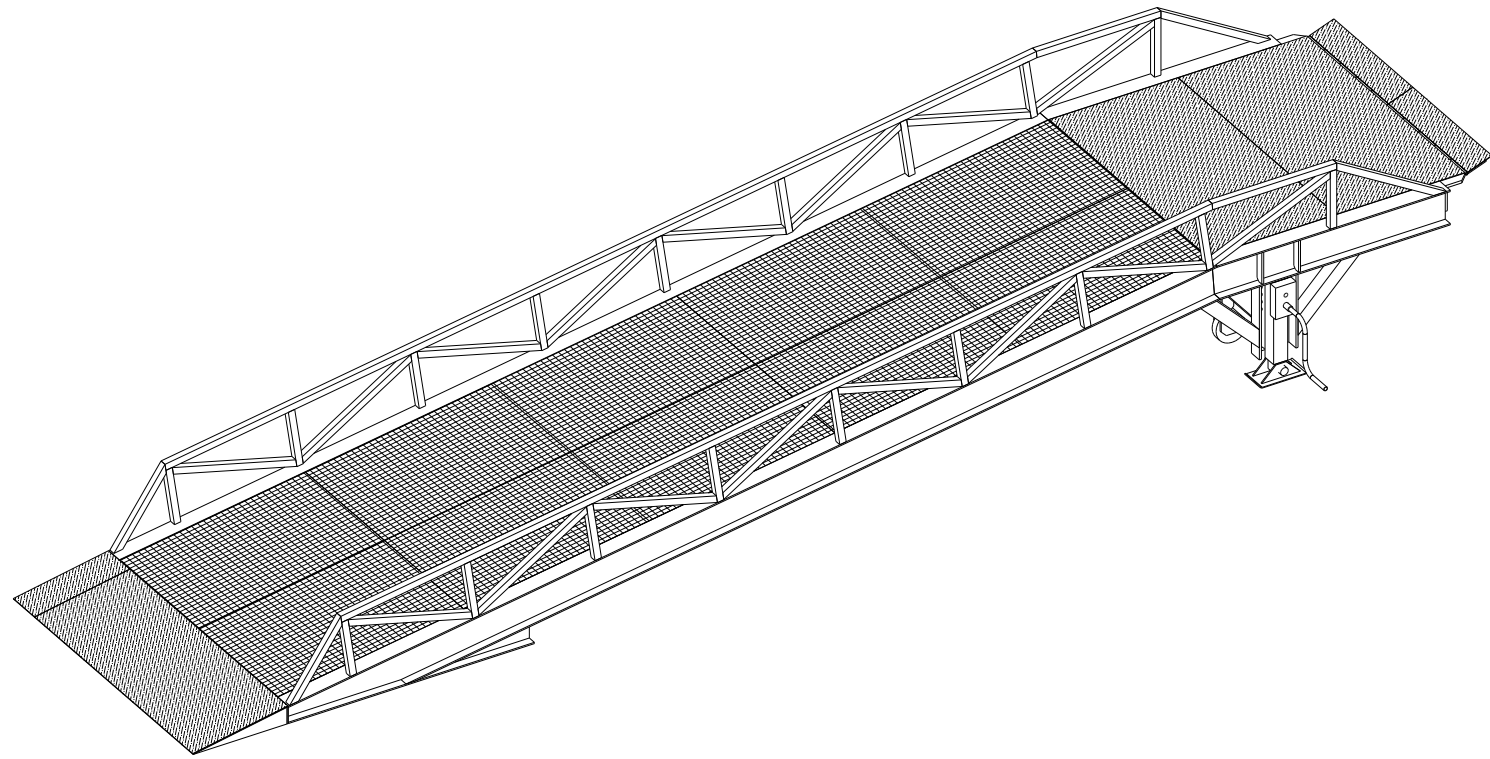


Sección C - C
1:25

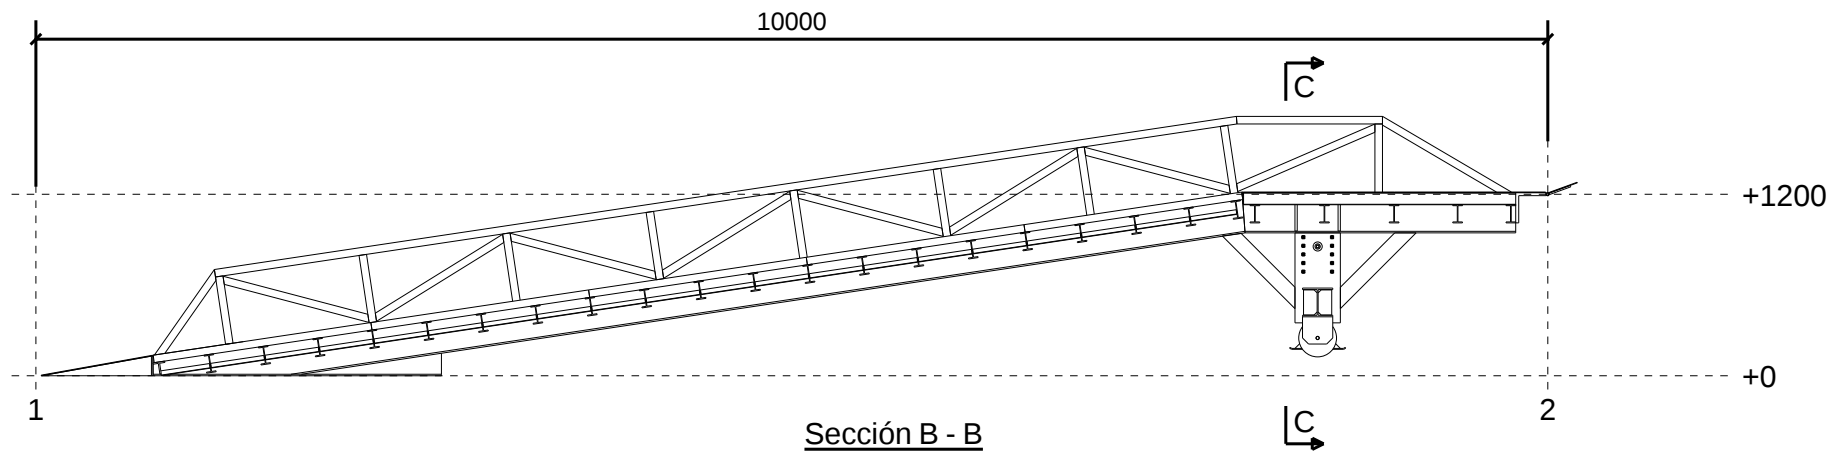

Sección B - B
1:50

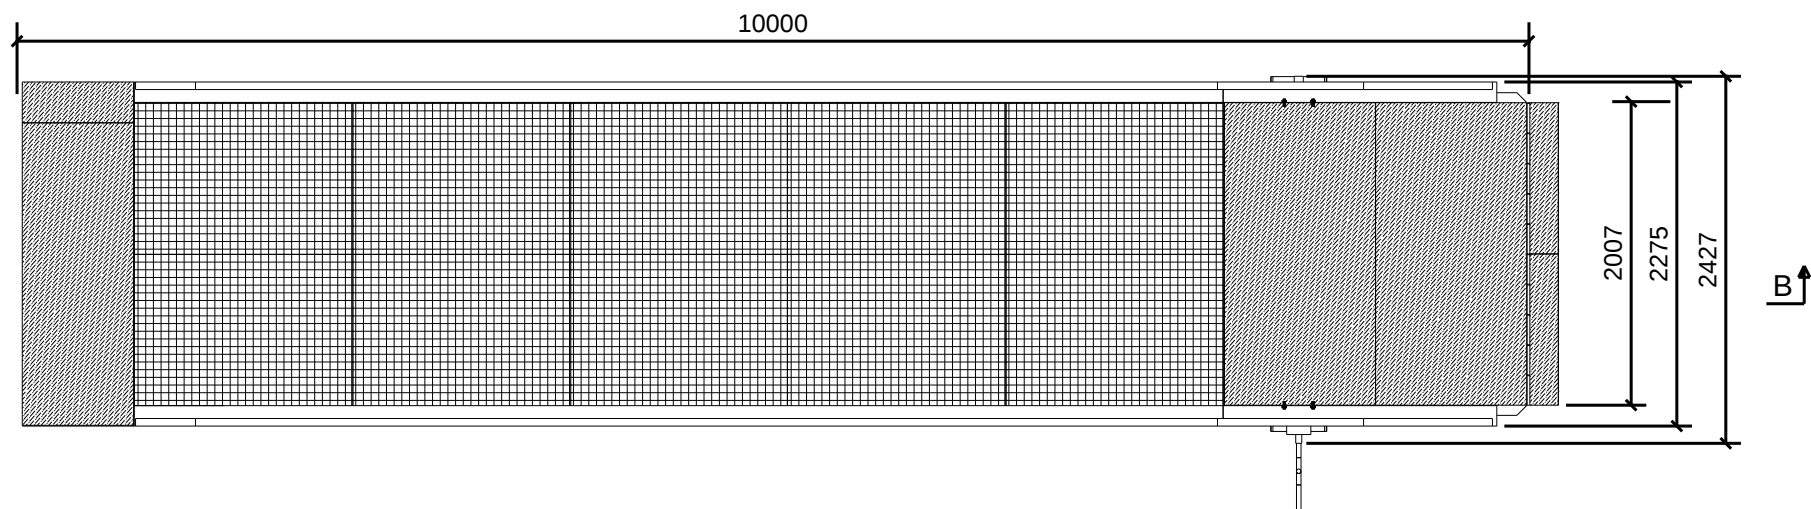

 LINK AL VIDEO

 CLASE EJECUCIÓN:	Nº rev.	Revisión	Descripción de revisión	Fecha revisión
TORNILLERÍA 8.8, salvo indicación	Diseñador:	PROYECTO:		
MATERIAL S275JR, salvo indicación	Fecha: 30.03.2017	RAMPA TRAMEX STANDARD		
 tel: +34 93 842 34 55 / fax: +34 93 842 34 68 commercial@jansametal.com / www.jansametal.com Polígono industrial Can Massagué parcela 8A 08430 La Roca del Vallés - Barcelona	Escala: 1:25	A3	CLIENTE:	
	Proyección:		Código obra:	Dibujo:
			1	DETALLES RAMPA