




0
1:400

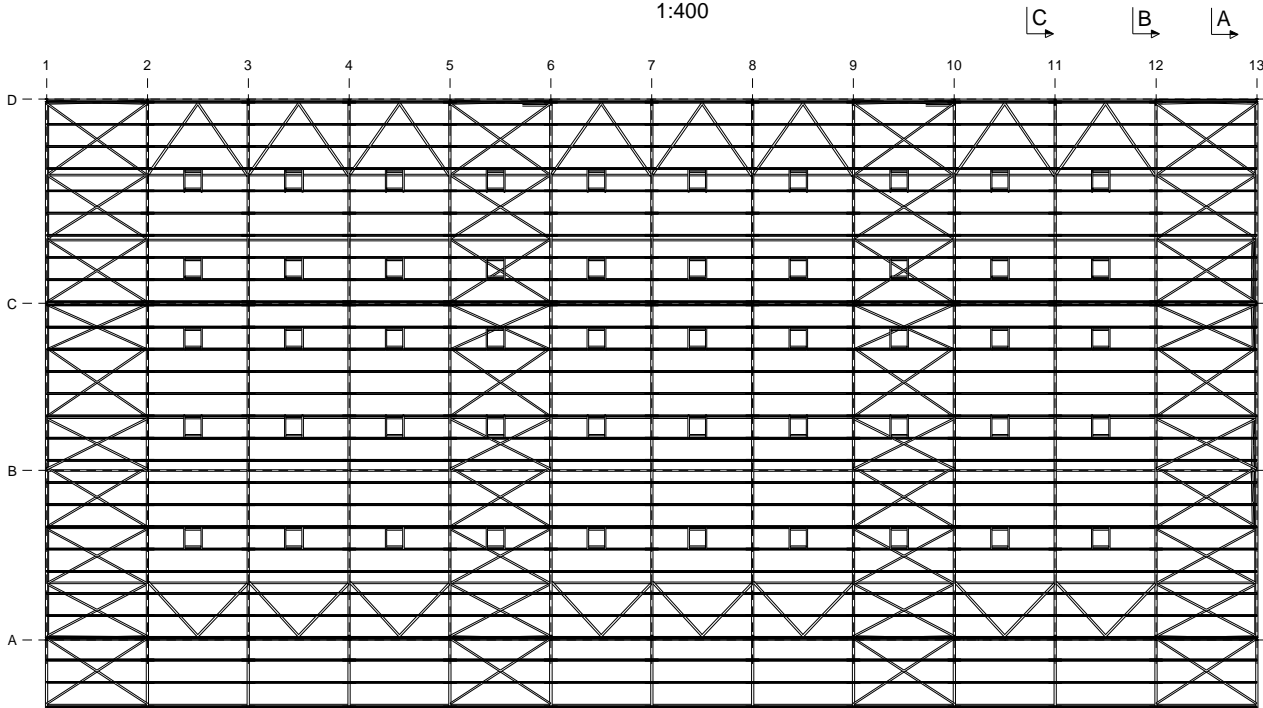


1:400

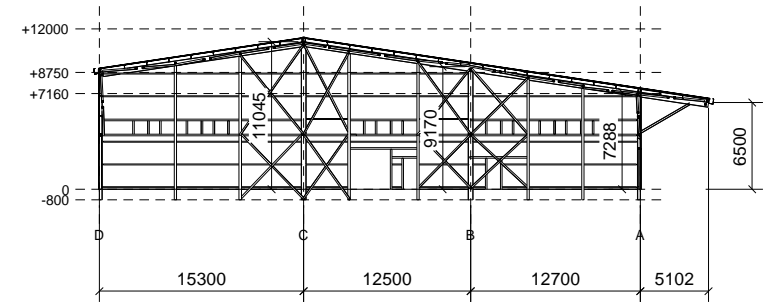


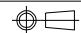
Sección A - A
1:400

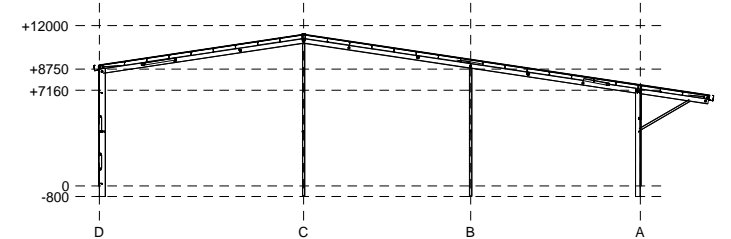


Sección B - B
1:400

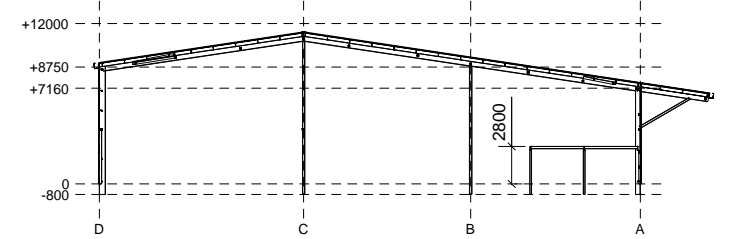


Sección C - C
1:400


CLASE EJECUCIÓN: EN1090-2 EXC2		Nº rev.	Revisión	Descripción de revisión	Fecha revisión
TORNILLERÍA 8.8, salvo indicación		Diseñador: B.V.M.		PROYECTO: BÀTIMENT	
MATERIAL S275JR, salvo indicación		Fecha: 17.07.2019		CLIENTE:	
 tel: +34 93 842 34 55 / fax: +34 93 842 34 68 comercial@jansametall.com / www.jansametall.com Polígono industrial Can Massagué parcela SA 08430 La Roça del Vallès - Barcelona		Escala: 1:400 A3		Código obra: Dibujo:	
		Proyección: 		DETAILS STRUCTURE	

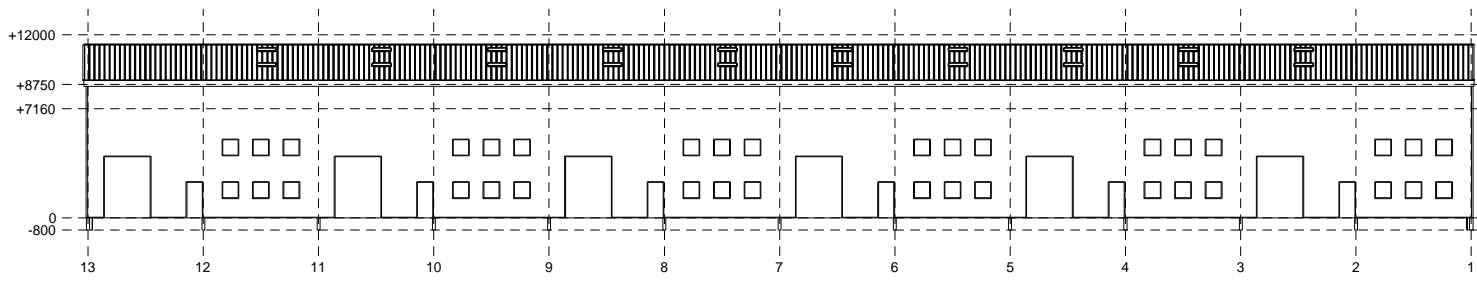


Sección G - G
1:350

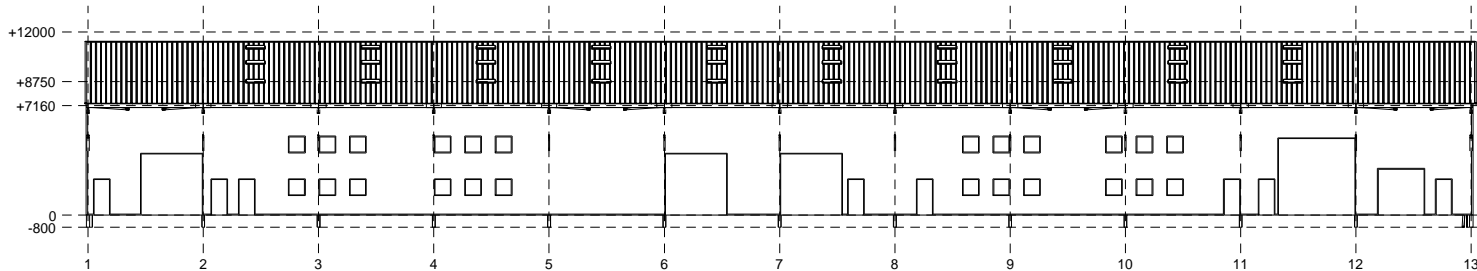


Sección E - E
1:350

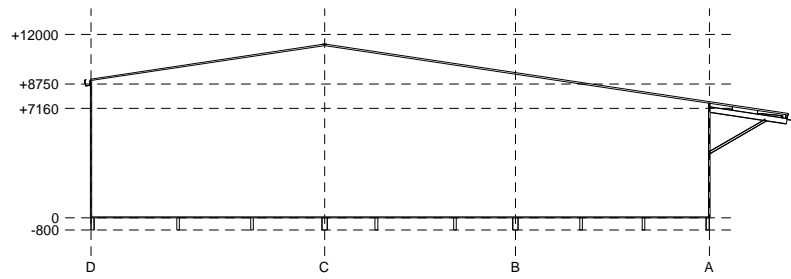

Sección D - D
1:350


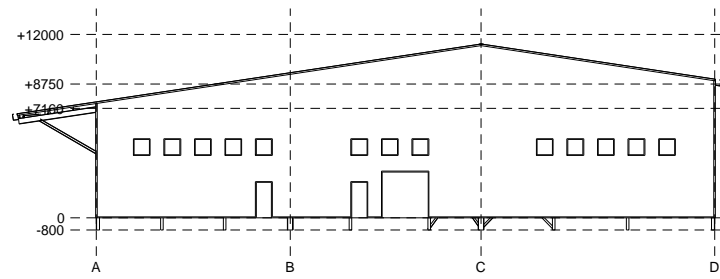


Sección F - F
1:350

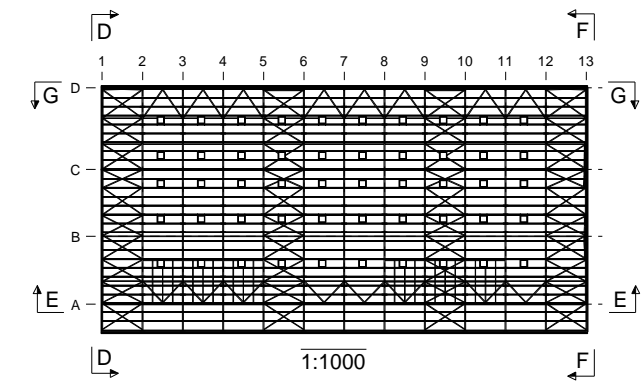


1:1000

CLASE EJECUCIÓN: EN1090-2 EXC2	Nº rev.	Revisión	Descripción de revisión	Fecha revisión
TORNILLERÍA 8.8, salvo indicación	Diseñador:	B.V.M.	PROYECTO:	BÀTIMENT
MATERIAL S275JR, salvo indicación	Fecha:	23.04.2020	CLIENTE:	
<p>tel: +34 93 842 34 55 / fax: +34 93 842 34 68 comercial@jansametal.com / www.jansametal.com Polígono industrial Can Massagué parcel·a 8A 08430 La Roca del Vallés - Barcelona</p>	Escala:	1:350	A3	Código obra:
	Proyección:			Dibujo:
				DETAILS FAÇADES

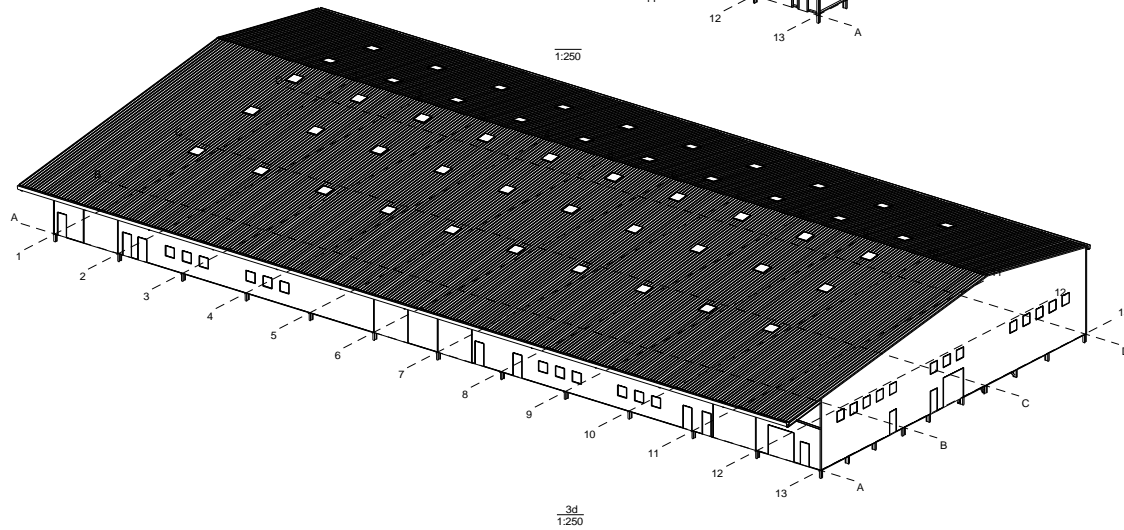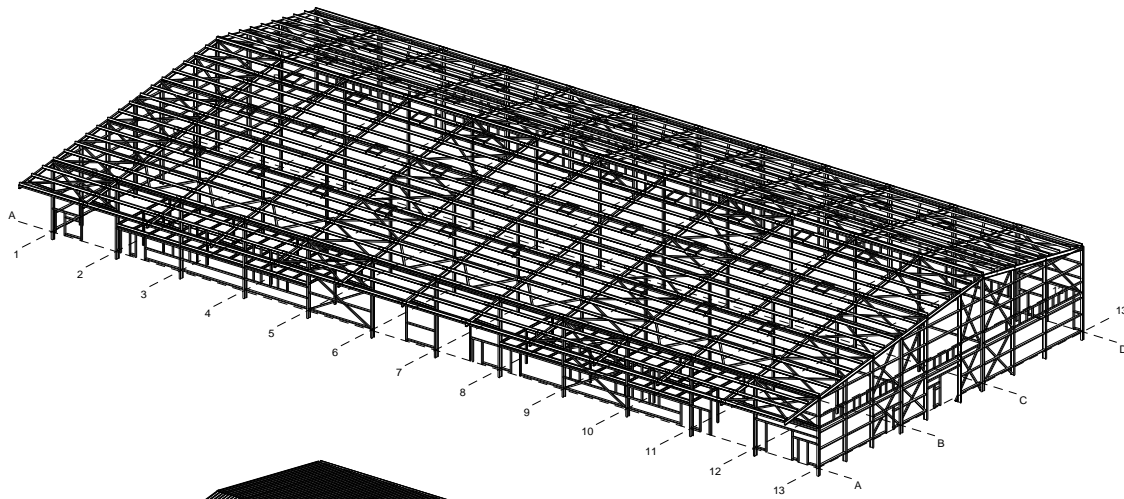

MODEL VIDEO https://youtu.be/DqJ_H7VNO7c

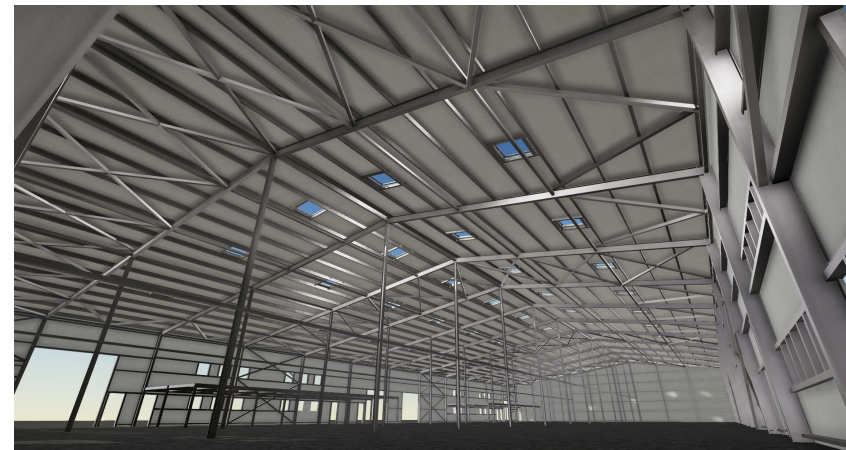

CLASE EJECUCIÓN: ENTUBO-2 E.A.C.A.	Nº rev.	Revisión	Descripción de revisión	Fecha revisión
TORNILLERÍA S.S. salvo indicación	01	Diseñador: B.V.M.	PROYECTO: BÀTIMENT	
MATERIAL: S275JR, salvo indicación	Fecha: 23.04.2020	CLIENTE:		
	Escala: 1:250 A3	Código obra:	Dibujos:	
	Proyección:		3D	