





Sección C - C
1:25

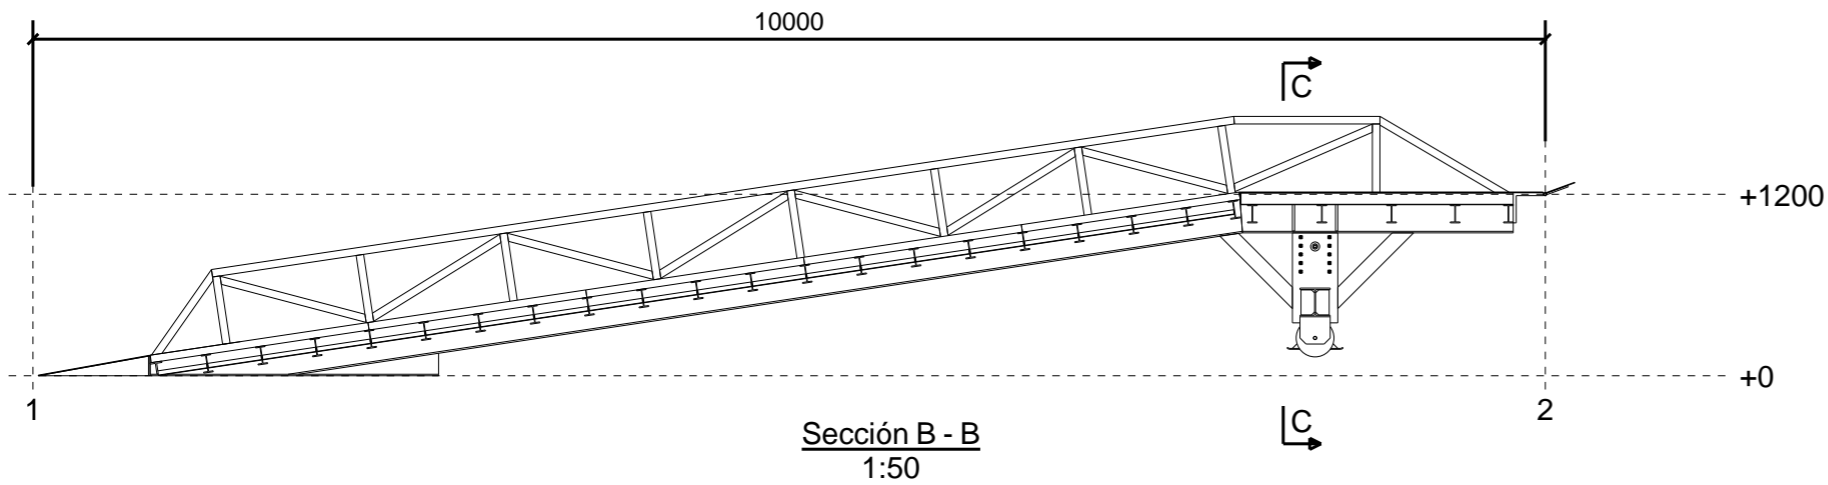

Sección B - B
1:50

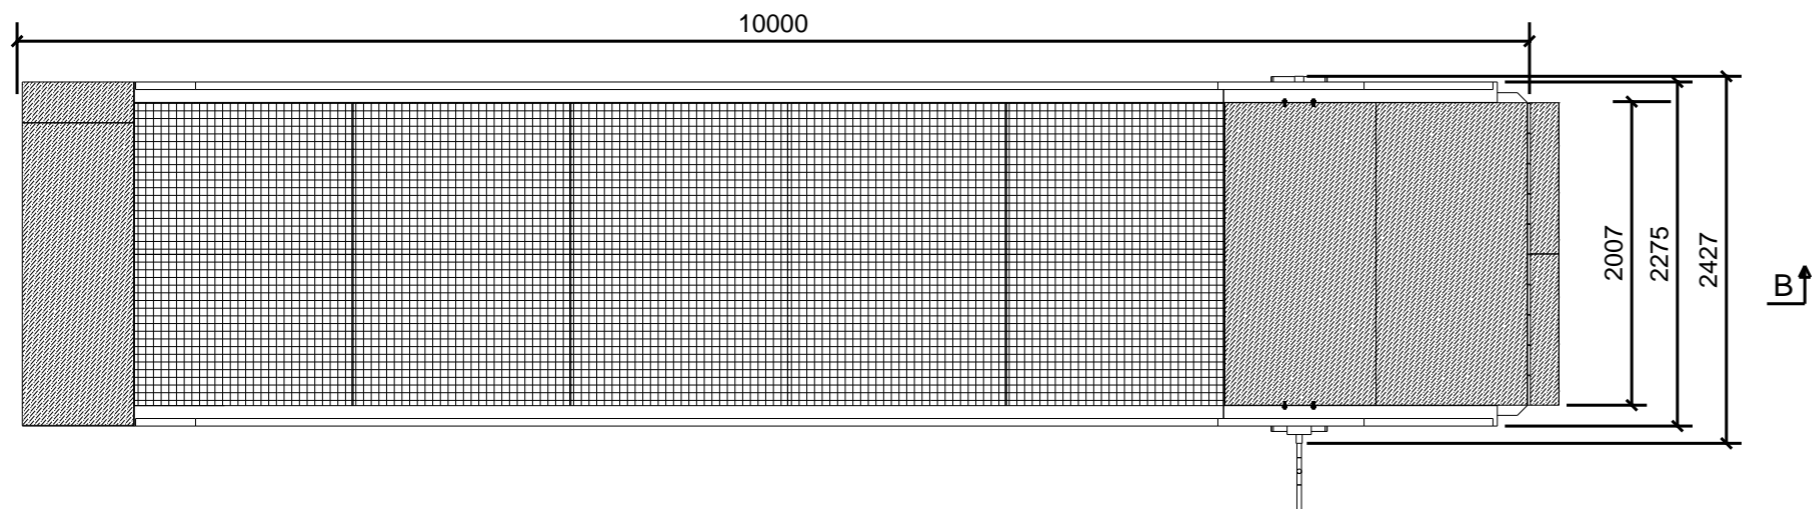

 LINK AL VIDEO

| | | | | |
|--|-------------|---|-------------------------|----------------|
| CLASE EJECUCIÓN: TORNILLERÍA 8.8, salvo indicación MATERIAL S275JR, salvo indicación | Nº rev. | Revisión | Descripción de revisión | Fecha revisión |
|  tel: +34 93 842 34 55 / fax: +34 93 842 34 68 comercial@jansametall.com / www.jansametall.com Polígono industrial Can Massagué parcela 8A 08430 La Roca del Vallés - Barcelona | Diseñador: | PROYECTO: RAMPA TRAMEX STANDARD | | |
| | Fecha: | 30.03.2017 | CLIENTE: | |
| | Escala: | 1:25 A3 | Código obra: | Dibujo: |
| | Proyección: |  | 1 | DETALLES RAMPA |