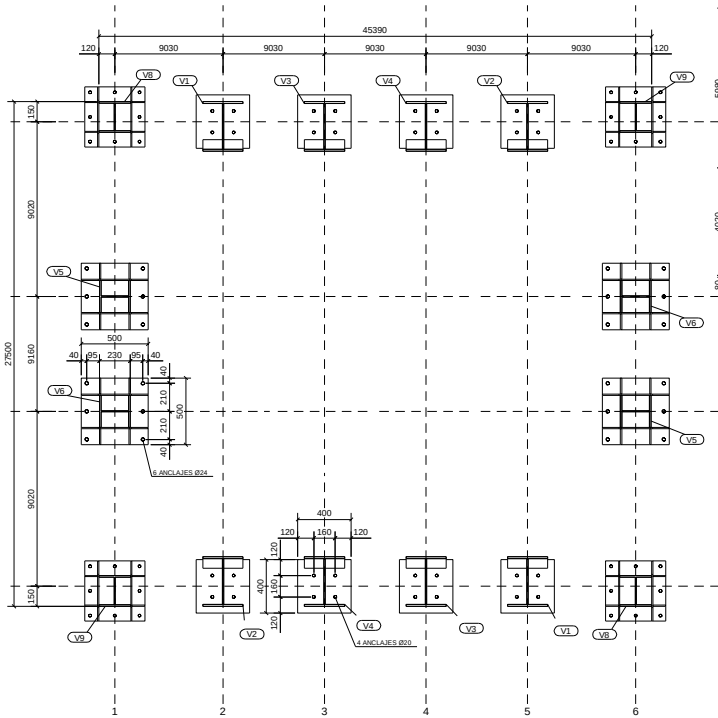

1:20

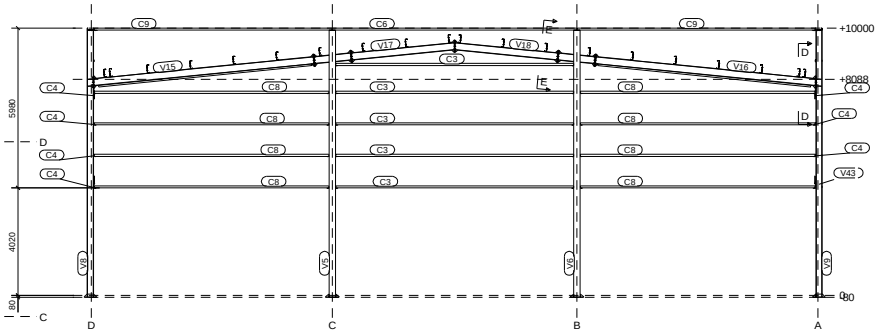

Sección A - A
1:100

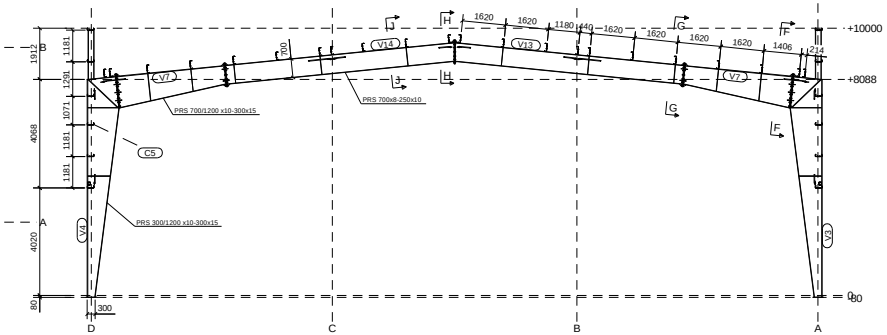

Sección B - B
1:100

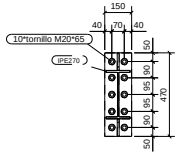

Sección E - E
1:15

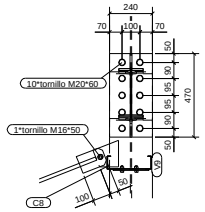

Sección D - D
1:15

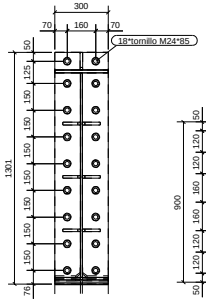

Sección F - F
1:15

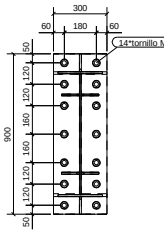

Sección G - G
1:15

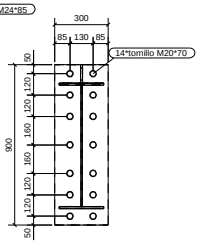

Sección H - H
1:15

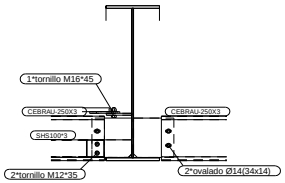

Sección I - I
1:15

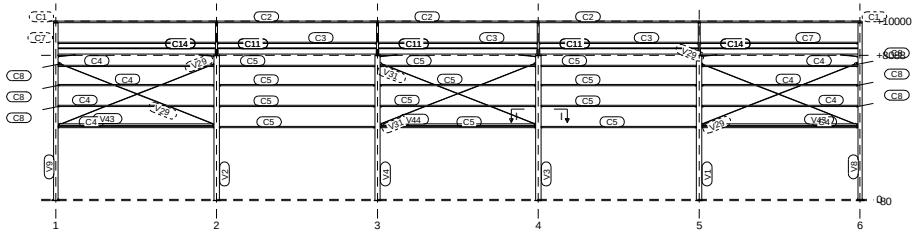

Sección C - C
1:150

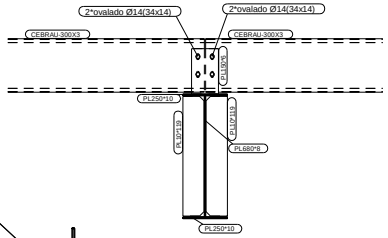

Sección J - J
1:15

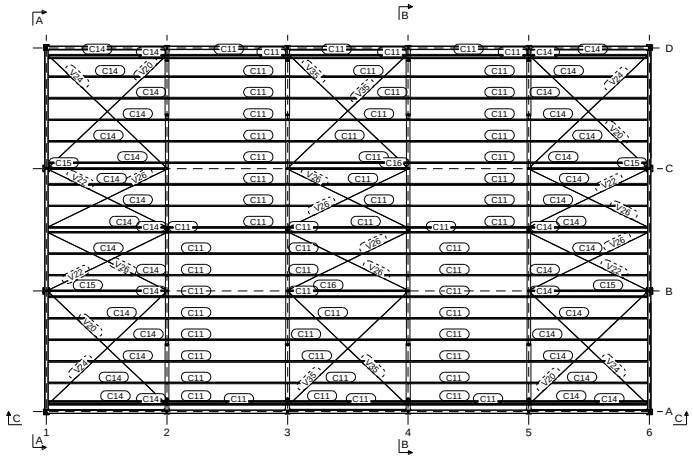

0
1:200

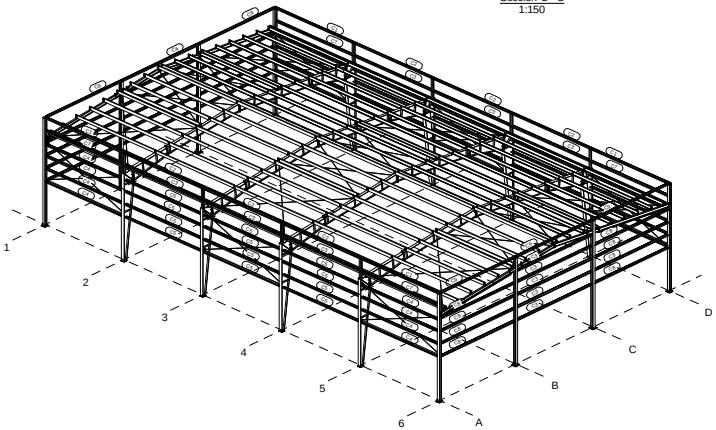

3d
1:220

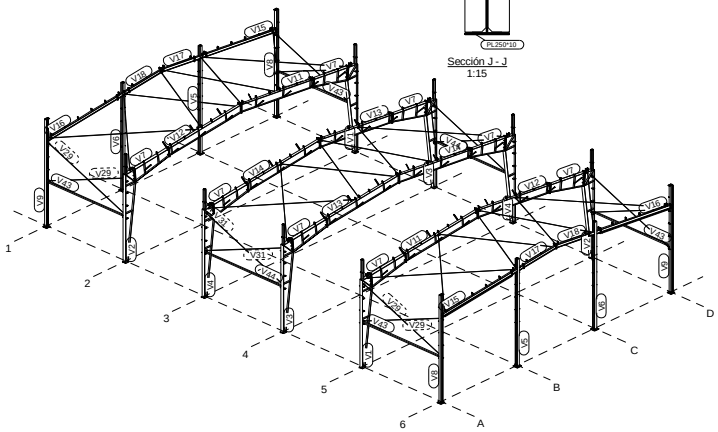

CLASE EJECUCIÓN: EXC2 / UNE-EN 1090-2 EXC2	Nº rev.	Revisión	Descripción de revisión	Fecha revisión
TORNILLERIA 8.8, salvo indicación				
MATERIAL S275JR, salvo indicación	Diseñador: B.V.M.	PROYECTO: CUBIERTA		
Jansa — tel. +34 93 842 33 55 / fax. +34 93 842 34 08 — comercial@jansametal.com / www.jansametal.com — Polígono industrial Can Malvadrat parcela 8A — 08403 La Roca del Vallès - Barcelona	Fecha: 02.01.2020	CLIENTE:		
	Escala: 1:15 A3	Código obra: 3142	Dibujo: DETALLES	
	Proyección:			

Se prohíbe la reproducción total o parcial de este documento sin autorización expresa de Jansa Metal, S.A.
Total reproduction, permit or complete, of or document wc stenale sana la pemisson ecrite de Jansa Metal, S.A.

plotteado el: 02.01.2020

1464 Structures